

HORIZON KLEUR A  
101-102-103-104


HORIZON KLEUR B  
105-106-107-108

HORIZON KLEUR C  
109-110-111-112

HORIZON KLEUR D  
113-114-115-116

HARTING

H30: 241-248  
H28: 233-240  
H26: 225-234  
H24: 217-224  
H22: 209-216  
H20: 201-208

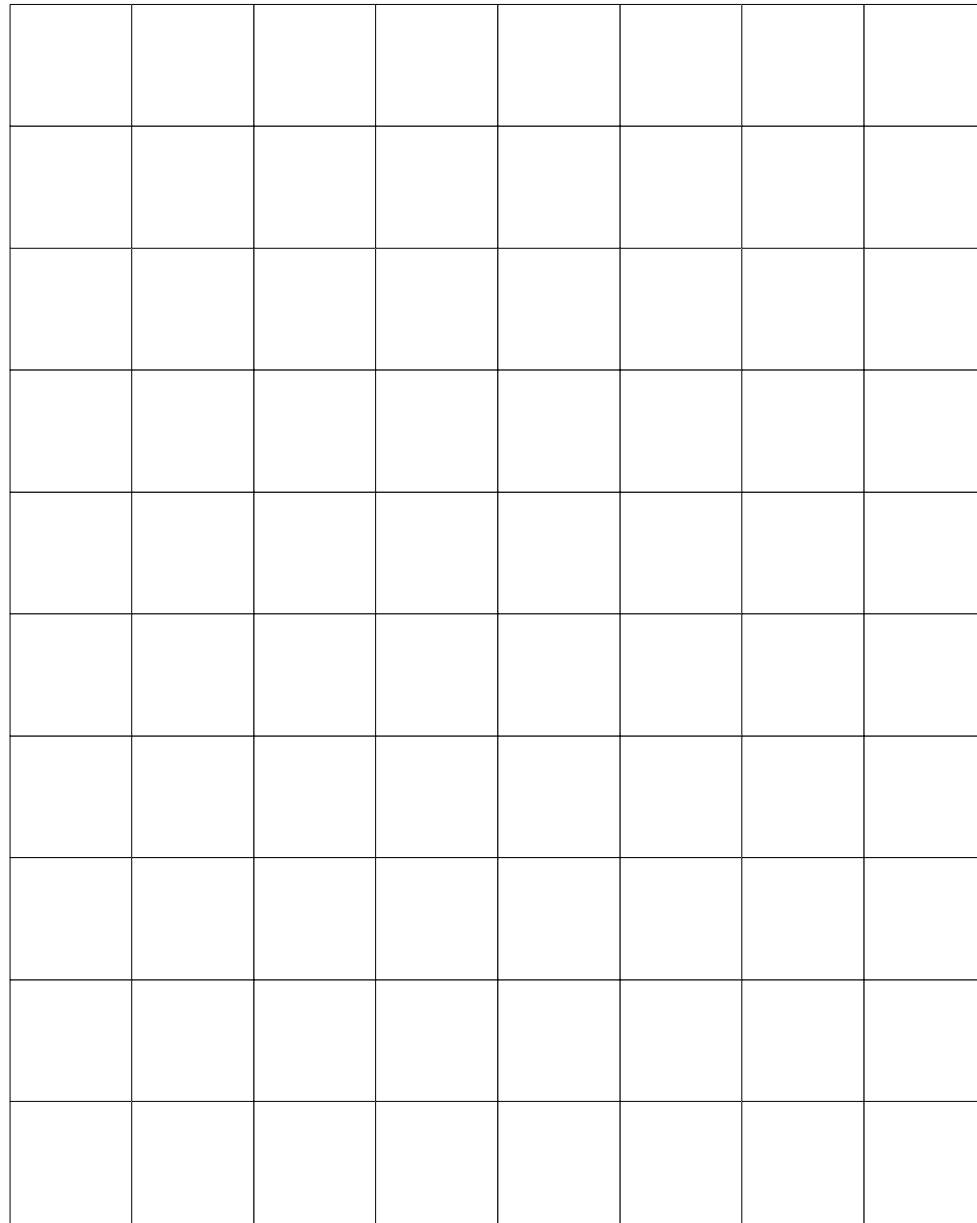

TOREN:L6  
TOP: 245  
MID: 246  
BOT: 247  
SHIN:248

TOREN:R6  
TOP: 241  
MID: 242  
BOT: 243  
SHIN:244

TOREN:L5  
TOP: 237  
MID: 238  
BOT: 239  
SHIN:240

TOREN:R5  
TOP: 233  
MID: 234  
BOT: 235  
SHIN:236

TOREN:L4  
TOP: 229  
MID: 230  
BOT: 231  
SHIN:232

TOREN:R4  
TOP: 225  
MID: 226  
BOT: 227  
SHIN:228

TOREN:L3  
TOP: 221  
MID: 222  
BOT: 223  
SHIN:224

TOREN:L4  
TOP: 217  
MID: 218  
BOT: 219  
SHIN:220

TOREN:L2  
TOP: 213  
MID: 214  
BOT: 215  
SHIN:216

TOREN:R2  
TOP: 209  
MID: 210  
BOT: 211  
SHIN:212

TOREN:L1  
TOP: 205  
MID: 206  
BOT: 207  
SHIN:208

TOREN:R1  
TOP: 201  
MID: 202  
BOT: 203  
SHIN:204

ZIJBRUG L

ETC S4 25-50

86 ↔

85 ↔

84 ↔

83 ↔

82 ↔

81 ↔

87

88

ZIJBRUG R

ETC S4 25-50

↔ 96

↔ 95

↔ 94

↔ 93

↔ 92

↔ 91

97

98

MANTEAU L

1kW NH TOP

31 ↔

32 ↔

33 ↔


34 ↔

36 VS

37

38

PORTAAL

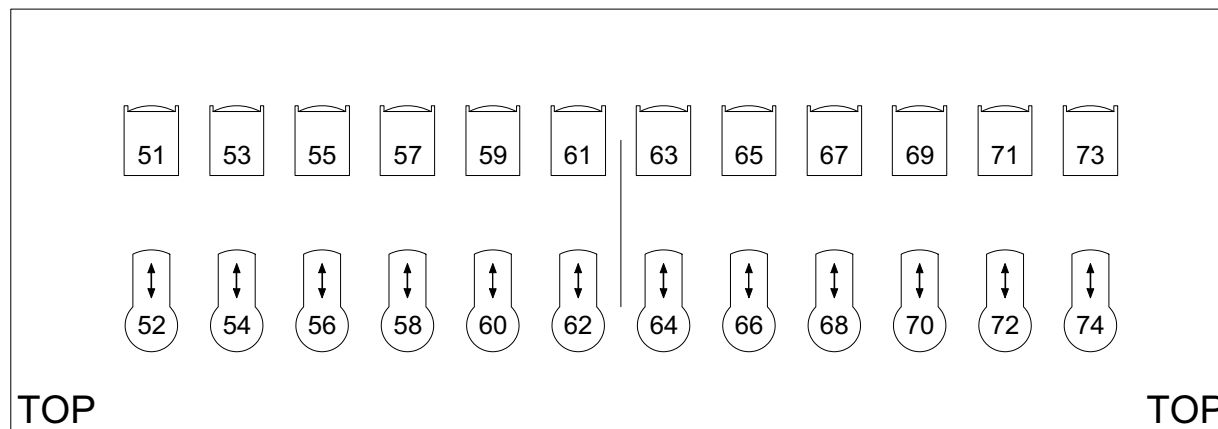

TOP

TOP

ZAALLICHT WARM: 500 @100%

ZAALLICHT KOUD: 501-504

DIRIGENT RO: 306

FRONT RO: 308-313

TOP RO: 121-141

MANTEAU R

TOP 1kW NH

↔ 41

↔ 42

↔ 43

↔ 44

46 VS

47

48

331 ↔

332 ↔

1kW NH

1kW NH ↑ 306

1kW NH ↑ 304


1kW NH ↓ 304

1kW NH ↓ 306

↔ 333

↔ 334

1kW NH

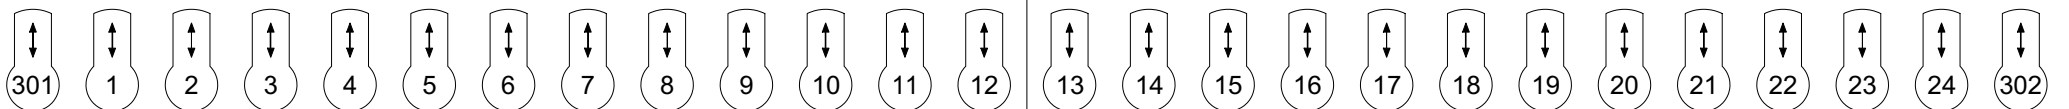

FOH (2kW NH)